

STUDIE EN ONTWERP

Opgemaakt ingevolge meting door INTERTOPO bvba.
ing. Rudi DE WINTER, Landmeter-Expert beëdigd door de Rechtbank van Eerste Aanleg te Leuven (LAN 041064)
en
ing. Geert MENTEN, Landmeter-Expert beëdigd door de Rechtbank van Eerste Aanleg te Hasselt (LAN 061263).
met kantoren te Diest, Halensebaan 68
tel. 013/31 48 88 fax 013/31 31 53
e-mail: info@intertopo.be

PROJECTVERLOOP

Datum:	Aard:
23/10, 24/10 en 27/10	Opmeting bestaande toestand
10/11	Bespreking ontwerpversie 1
13/11	Opmaak ontwerpversie 2
16/11	Opmaak definitieve versie
18/01/2024	Aanpassing ivv HScabine

PROVINCIE VLAAMS-BRABANT

STAD DIEST

Afd.: 1 Sectie: B

Naam van het werk:

Citadel

Naam van het plan:

Rooilijnplan

Het College van Burgemeester en Schepenen bevestigt dat onderhavig plan ten gemeentehuize ter inzage van het publiek werd neergelegd gedurende het openbaar onderzoek van tot

Voorlopige beraadslaging door de gemeenteraad in zitting van:
Bij Bevel De algemeen directeur, De Voorzitter

Namens het College van Burgemeester en Schepenen

Bij Bevel De algemeen directeur, De Burgemeester,


Definitieve beraadslaging door de gemeenteraad in zitting van:
Bij Bevel De algemeen directeur, De Voorzitter

Dossiernr: 5633

Schaal: 1/500

Datum: 18/01/2024

Plannr.: 1

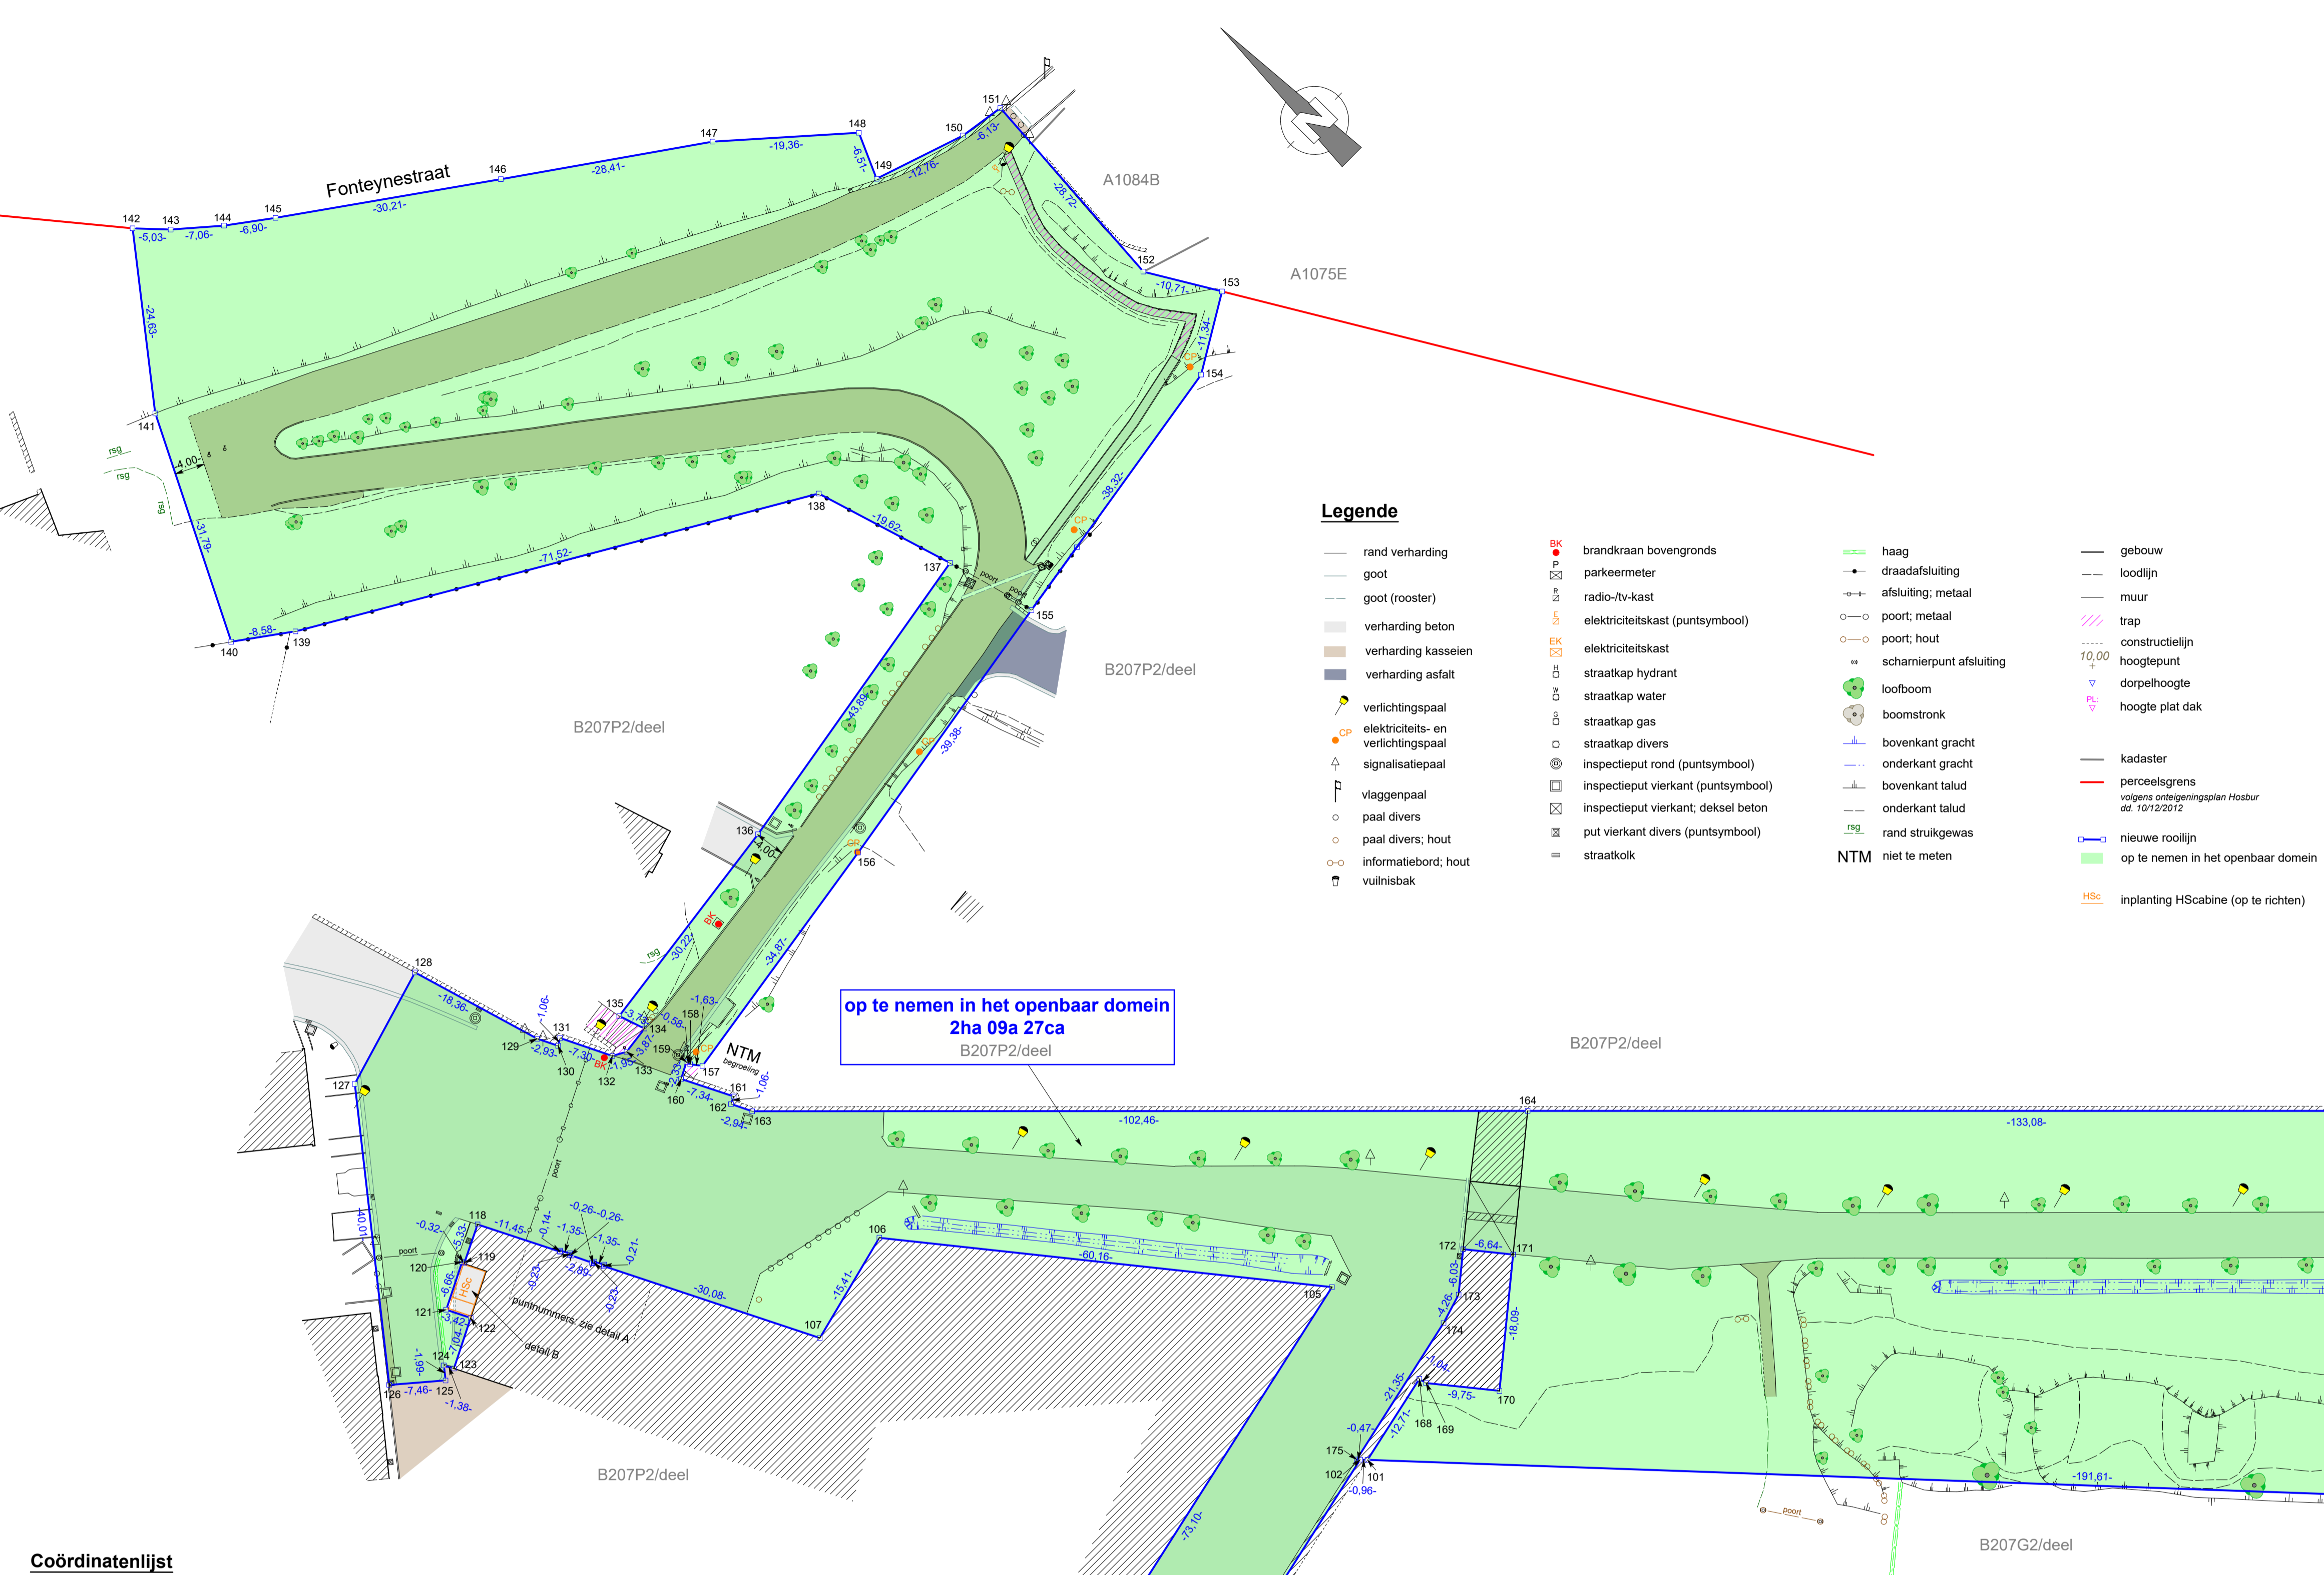

Legende

- rand verharding
- goot
- goot (rooster)
- verharding beton
- verharding kasseien
- verharding asfalt
- verlichtingspaal
- elektriciteits- en verlichtingspaal
- signalisatiepaal
- vlaggenpaal
- paal divers
- paal divers; hout
- informatiebord; hout
- vuilnisbak
- brandkraan bovengronds
- parkeermeter
- radio-/tv-kast
- elektriciteitskast (puntsymbool)
- elektriciteitskast
- straatkap hydrant
- straatkap water
- straatkap gas
- straatkap divers
- inspectieput rond (puntsymbool)
- inspectieput vierkant (puntsymbool)
- inspectieput vierkant; deksel beton
- put vierkant divers (puntsymbool)
- straatkolk
- haag
- draadafsluiting
- afsluiting; metaal
- poort; metaal
- poort; hout
- scharnierpunt afsluiting
- loofboom
- boomstronk
- bovenkant gracht
- onderkant gracht
- bovenkant talud
- onderkant talud
- rand struikgewas
- NTM niet te meten
- gebouw
- loodlijn
- muur
- trap
- constructielijn
- 10,00 hoogtepunt
- dorpelhoogte
- hoogte plat dak
- kadastrer
- perceelsgrens volgens ontegeningsplan Hasbur d.d. 10/12/2012
- nieuwe rooilijn
- op te nemen in het openbaar domein
- HSc: inplanting HScabine (op te richten)

Coördinatenlijst

Lambert 72

Nr	X	Y	Nr	X	Y	Nr	X	Y
100	197744,69	185877,92	125	197537,08	186113,21	150	197702,17	186179,92
101	197615,12	186019,08	126	197531,43	186118,10	151	197708,22	186178,97
102	197614,46	186019,79	127	197556,55	186149,24	152	197706,10	186150,32
103	197559,82	186008,08	128	197572,62	186153,91	153	197711,53	186141,10
104	197556,60	186023,09	129	197577,72	186136,27	154	197701,76	186135,34
105	197628,07	186038,45	130	197579,00	186133,64	155	197663,89	186129,49
106	197590,73	186085,62	131	197579,91	186134,18	156	197624,99	186123,32
107	197575,77	186081,93	132	197583,08	186127,60	157	197590,50	186118,20
108	197562,49	186108,92	133	197584,79	186126,65	158	197589,51	186119,50
109	197562,68	186109,02	134	197588,63	186127,11	159	197589,36	186120,06
110	197562,06	186110,21	135	197587,46	186130,65	160	197587,28	186119,01
111	197561,85	186110,11	136	197617,45	186134,45	161	197590,52	186112,42
112	197561,74	186110,34	137	197660,77	186141,52	162	197589,56	186111,96
113	197560,51	186112,95	138	197655,12	186160,31	163	197590,84	186109,31
114	197560,38	186113,17	139	197593,61	186196,78	164	197662,79	186036,37
115	197560,58	186113,29	140	197586,69	186201,85	165	197756,20	185941,58
116	197559,92	186114,46	141	197601,12	186230,17	166	197747,25	185931,71
117	197559,80	186114,39	142	197616,42	186249,47	167	197769,42	185909,25
118	197554,72	186124,66	143	197619,84	186245,77	168	197627,55	186021,72
119	197549,91	186122,36	144	197625,15	186241,12	169	197627,77	186020,70
120	197549,77	186122,64	145	197630,66	186236,98	170	197633,84	186013,07
121	197543,79	186119,71	146	197655,21	186219,37	171	197647,93	186024,42
122	197545,29	186116,64	147	197678,37	186202,92	172	197643,80	186029,62
123	197538,97	186113,54	148	197692,77	186189,98	173	197639,11	186025,84
124	197538,32	186114,76	149	197690,09	186184,04	174	197635,03	186024,61
			175	197614,15	186020,14			

-copyright-
Dit plan mag niet worden gekopieerd noch delen uit dit plan mogen worden overgenomen zonder de voorafgaandelijke en schriftelijke toestemming van de auteur.
De kadastrale gegevens worden ten teken van inlichting vermeld en vallen buiten de verantwoordelijkheid van de auteur.

